


Vooraanzicht
schaal 1:100

Zijaanzicht - links
schaal 1:100

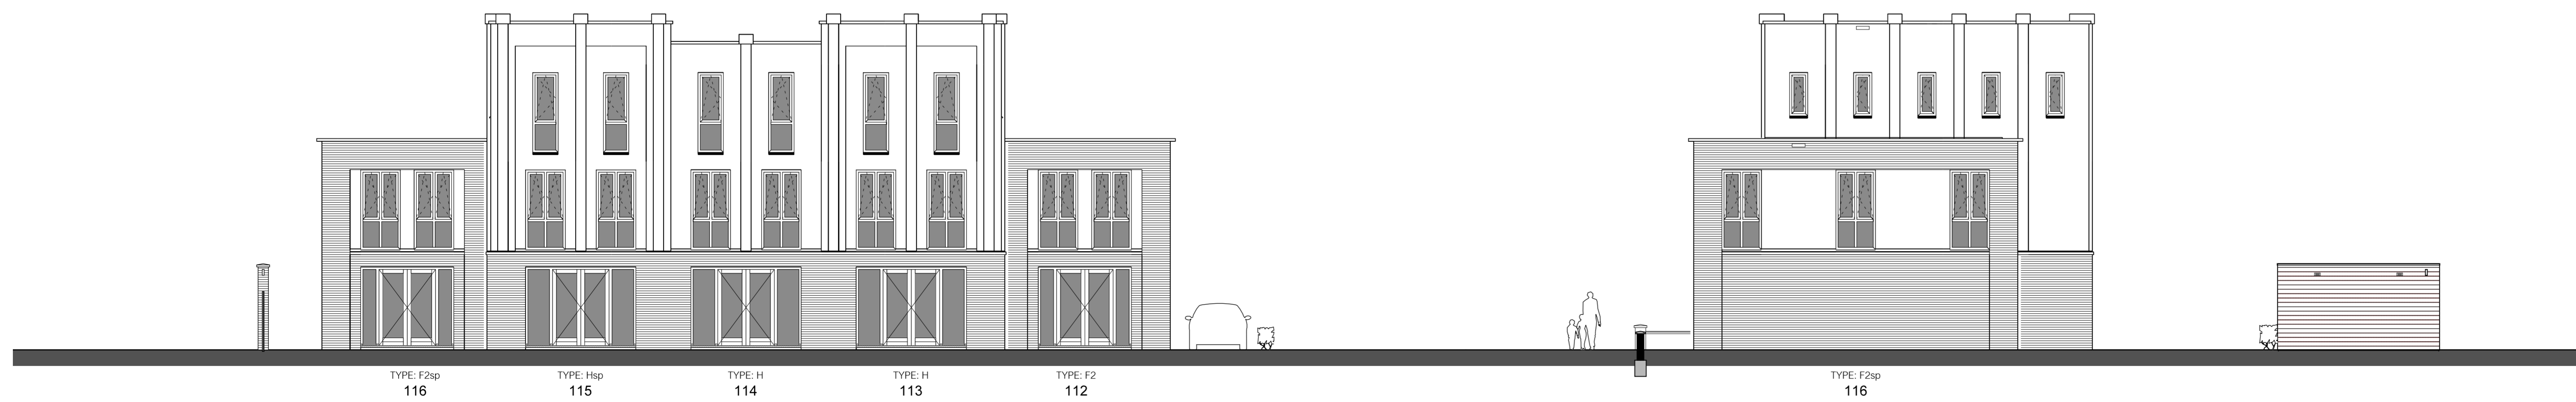

Achteraanzicht
schaal 1:100

Zijaanzicht - rechts
schaal 1:100



SITUATIESCHETS
SCHAAL 1:1200

Brokking
A/D Z A A N

SLUISWONINGEN

WONINGTYPE F2 en H SCHAAL 1:100
 ONDERWERP Gevelaanzichten
 BOUWNUMMERS 112 t/m 116
 BLOKNUMMER nabij 'het Arsenal'
 DATUM 25 maart 2021